


EXPOSÉ

Gepflegte 4110 m² Gewerbeimmobilie in Freiburg zu vermieten

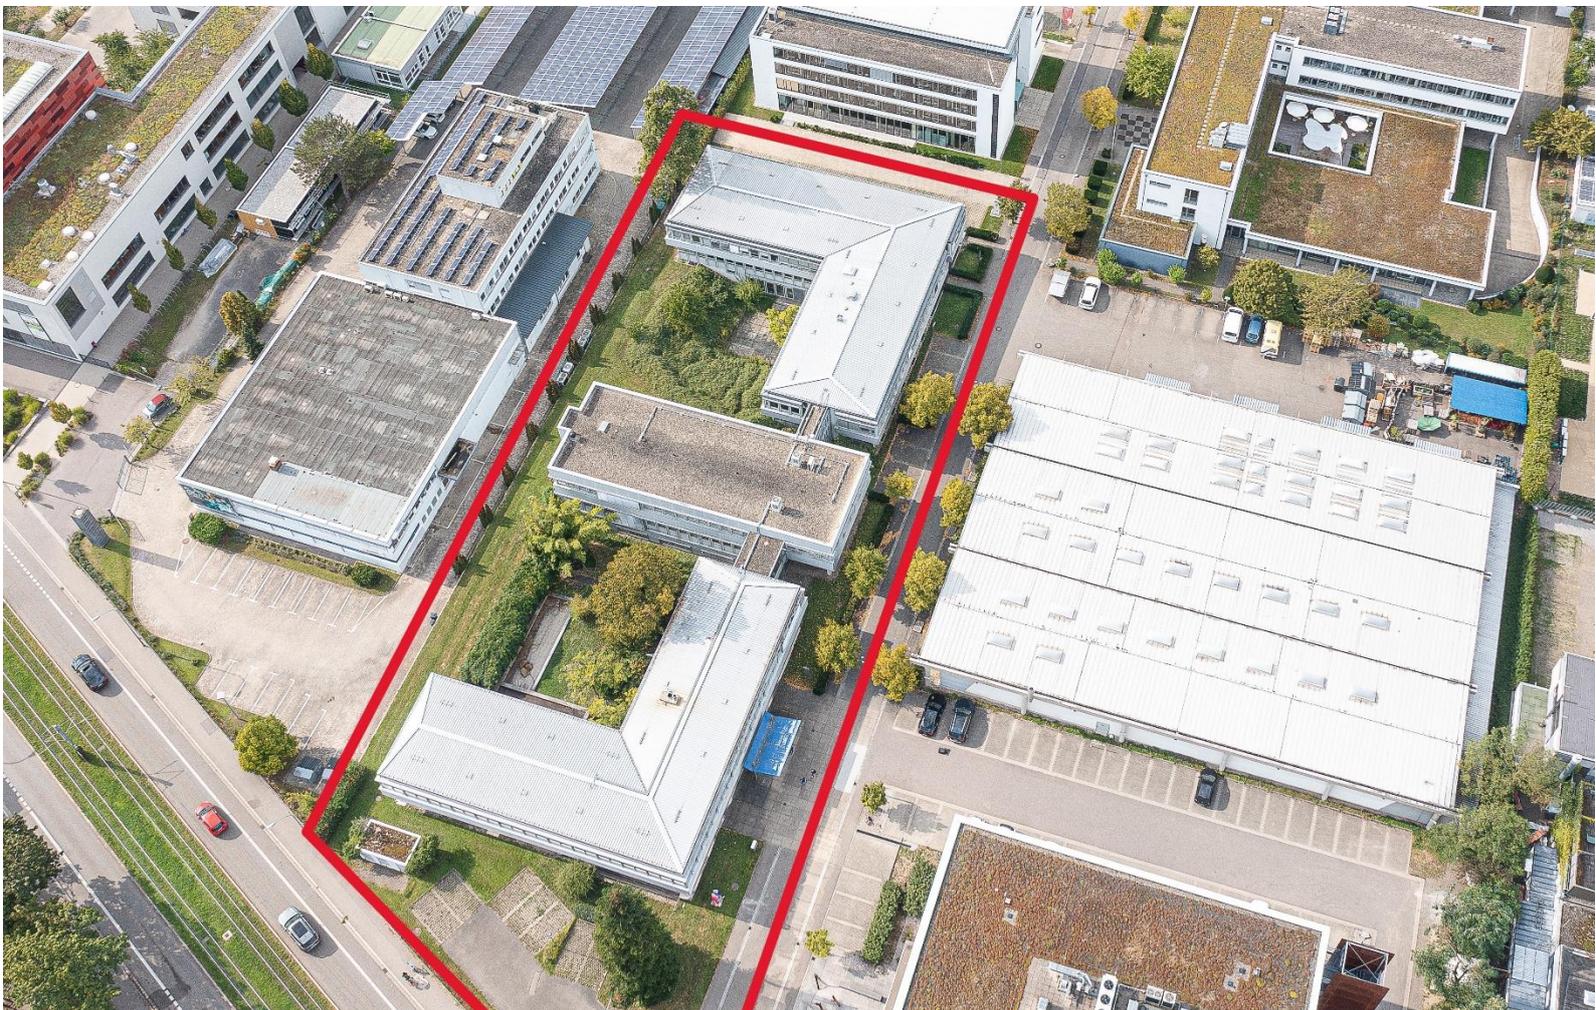

ECKDATEN

| | |
|-------------------------------|----------------------|
| Objektart | Gewerbeimmobilie |
| Adresse | Merzhauserstraße 112 |
| Bürofläche (ca.): | 4110 qm |
| Bürofläche BA1 (ca.): | 1269 qm |
| Bürofläche BA2 (ca.): | 1003 qm |
| Bürofläche BA3 (ca.): | 1837 qm |
| Anzahl PKW-Stellplätze (ca.): | 50 |
| Stellplatzart: | Freiplatz |
| Fahrradstellplätze (ca.): | 90 |

LZ MGMT

Bertoldstraße 47, 79098 Freiburg, Tel.: 017631210382, lz@3zholding.de

Objektbeschreibung:

Diese gepflegte Gewerbeimmobilie wurde 1967 erbaut und liegt im Gewerbegebiet von Freiburg.

Das Gebäude wurde Generalrenoviert und ist in drei Gebäudeteilen (BA1, BA2 und BA3) unterteilt:

BA1: ca. 1269 qm

BA2: ca. 1003 qm

BA3: ca. 1837 qm

Die Gebäudeteile können auch separat voneinander angemietet werden. Zwischen den Bauabschnitten befinden sich Außenflächen von jeweils ca. 700 qm.

Des Weiteren sind gibt es ca. 50 PKW-Parkplätze und nach Absprache 90 Fahrradstellplätze.

Ausstattung:

Das gesamte Gebäude wurde massiv errichtet und bietet durch die vielen Fensterfronten eine sehr helle Arbeitsatmosphäre.

Die meisten Räume sind klimatisiert und 90% der Wände sind schallgeschützt und flexibel versetzbar. Die Decken sind dazu schallgedämmt.

Lagebeschreibung:

Die Merzhauserstraße 112 in Freiburg bietet eine erstklassige Lage für Gewerbetreibende. Die ausgezeichnete Erreichbarkeit, die Nähe zu Verkehrsanbindungen (gegenüber ist die Straßenbahnhaltestelle Peter-Thumb-Straße), gastronomischen Einrichtungen und Einkaufsmöglichkeiten machen diese Immobilie zu einer begehrten Adresse für Unternehmen, die auf der Suche nach einer erstklassigen Geschäftslage in Freiburg sind.

Sonstiges:

Gerne vereinbaren wir einen Besichtigungstermin, um Ihnen diese Liegenschaft in einem persönlichen Termin vorzustellen.

Telefonisch erreichen Sie mich unter 017631210382.

LZ MGMT

Bertoldstraße 47, 79098 Freiburg, Tel.: 017631210382, lz@3zholding.de

Objektbilder:



Frontansicht



Foyet



Büro im BA1



BA1: Eingang



Ausblick aus dem Büro auf die Straßenbahnhaltestelle



BA1: EG Toilette



BA1: 10G Büro



BA1: OG



BA1/BA2: Garten



BA1: UG Keller



BA2: EG Büro



BA2: UG Büro



BA2: EG Büro



BA2: UG Toilette



BA2: 10G Großraumbüro



BA3: EG Büro



BA3: UG Küche




BA3: UG Kantine




BA3: UG Küche




BA2/BA3: Außenbereich

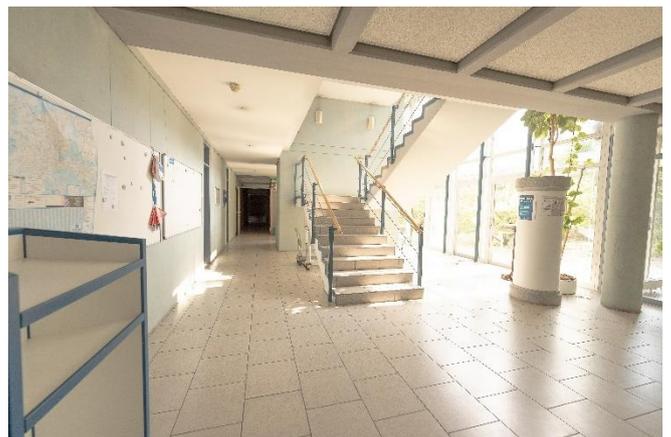


BA3: UG Treppe

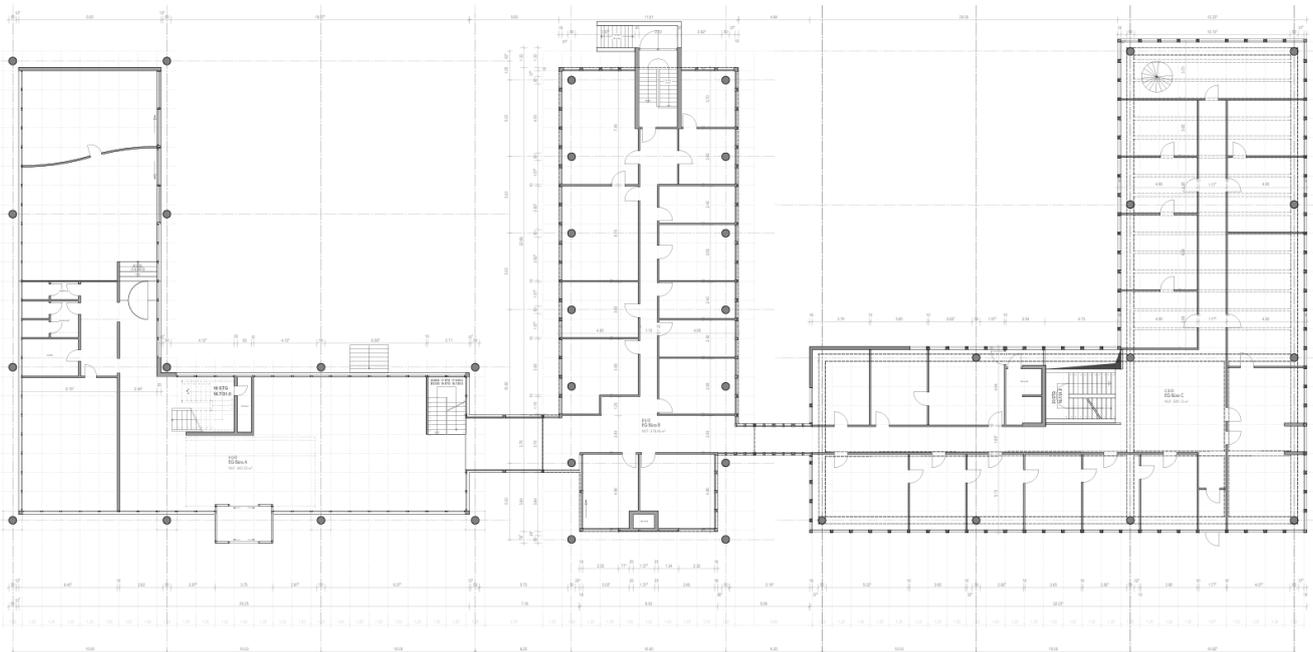

Erdgeschoss

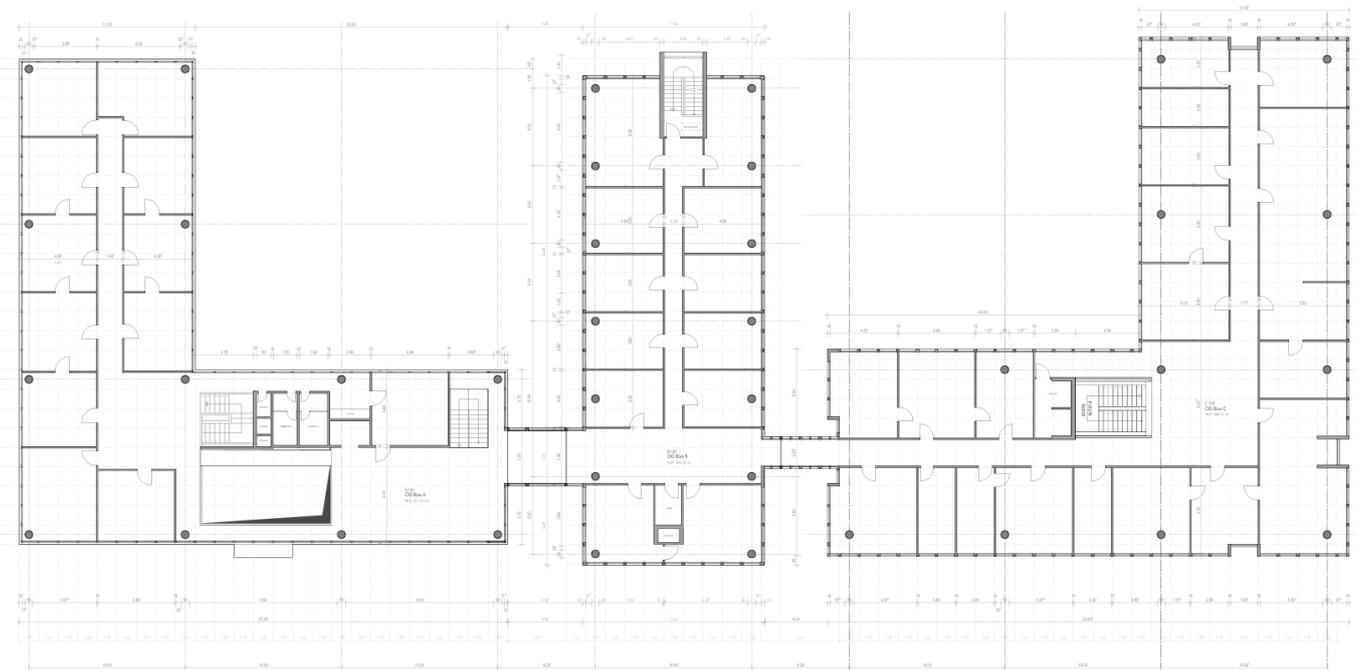

1.0G

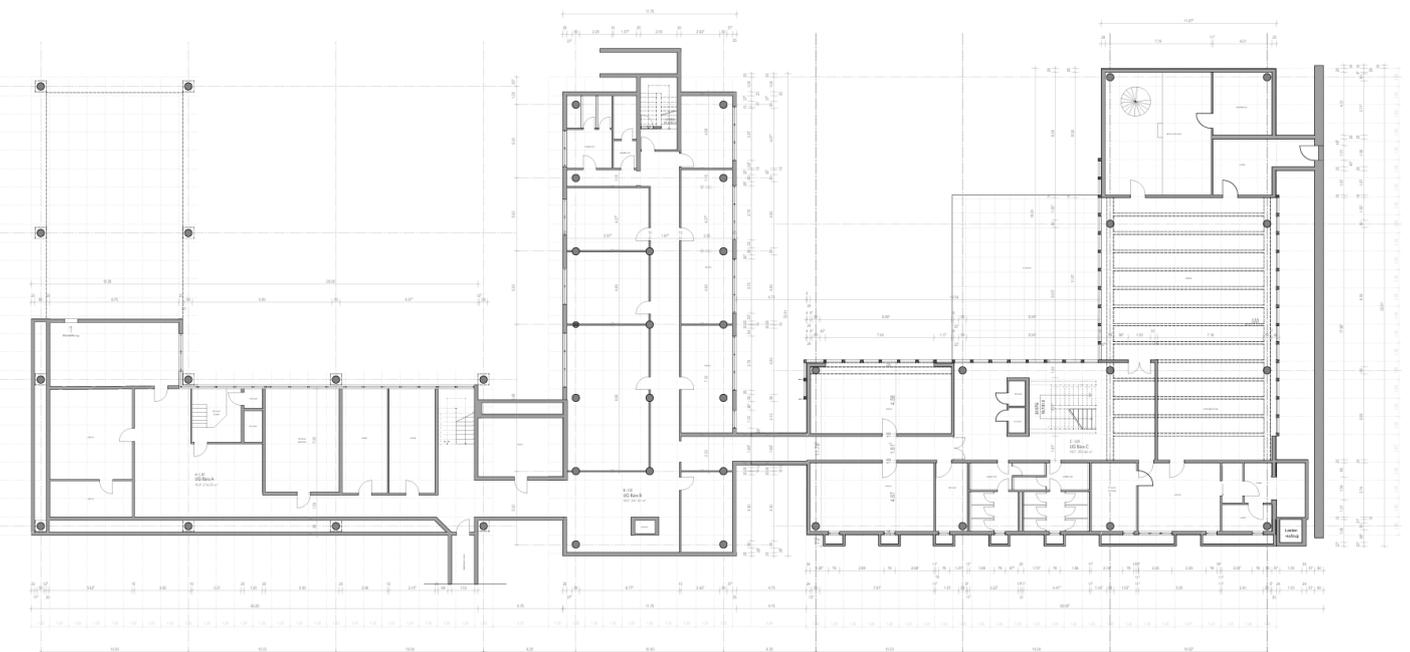

Untergeschoss

LZ MGMT

Bertoldstraße 47, 79098 Freiburg, Tel.: 017631210382, lz@3zholding.de

Ansprechpartner:

LZ MGMT

Leonard Zimmermann, MIB

Bertoldstraße 47, 79098

Freiburg

Tel: 017631210382

Mail: lz@3zholding.de

LZ MGMT

Bertoldstraße 47, 79098 Freiburg, Tel.: 017631210382, lz@3zholding.de